


ASUNTO OY TAMPEREEN HERVANNAN NOVELLI

Aasianpiha 1, 33720 Tampere

3H+KT+S

55,5 m²

A7 2. krs
A16 3. krs
A25 4. krs
A34 5. krs

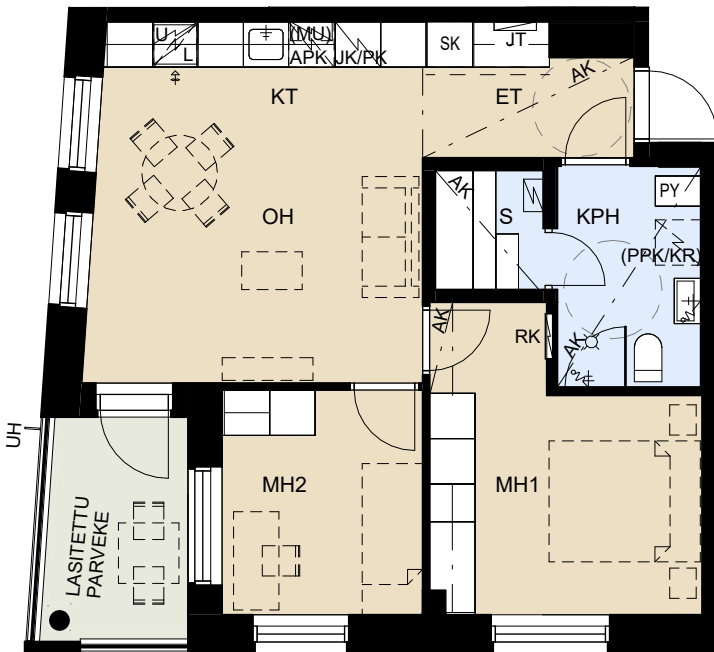

APK
JK/PK
(MU)
L
U
PY
SK
(PPK/KR)

RK
JT

ET
KPH
S
KT
OH
MH


UH
AK

Astianpesukone
Jää-/pakastinkaappi
Tilavaraus mikroaaltouunille
Liesi
Uuni
Pyykkikaappi
Siivouskomero
Tilavaraus pyykinpesukoneelle
ja kuivausrummulle

Sähköryhmäkeskus
Lattalämmityksen jakotukki

Eteinen
Kylpyhuone
Sauna
Keittiötila
Olohuone
Makuuhuone

Veden ulosheittoputki
Alaslaskettu katto

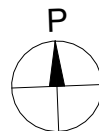

MITTAKAAVA 1:100

MUUTOKSET MAHDOLLISIA

19.08.2024



ASUNTO OY TAMPEREEN HERVANNAN NOVELLI

Aasianpiha 1, 33720 Tampere

2H+KT+S

55,5 m²

A7 2. krs
A16 3. krs
A25 4. krs
A34 5. krs

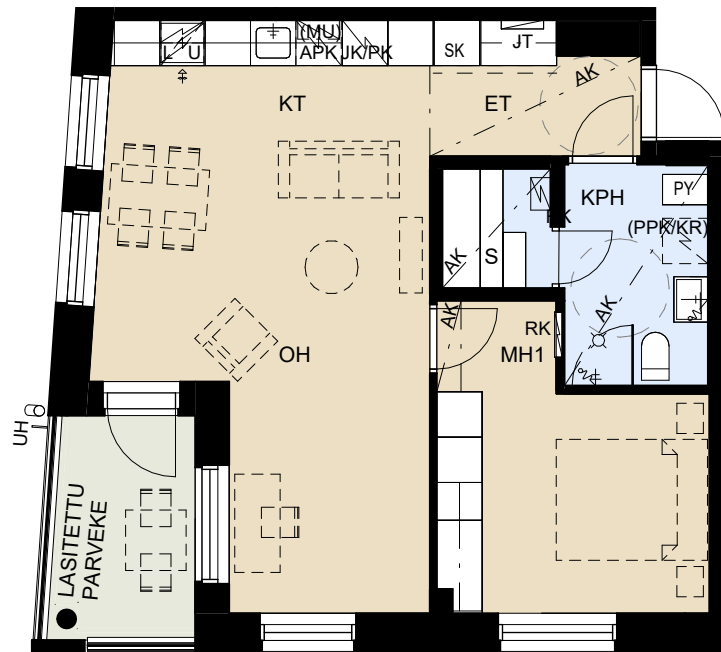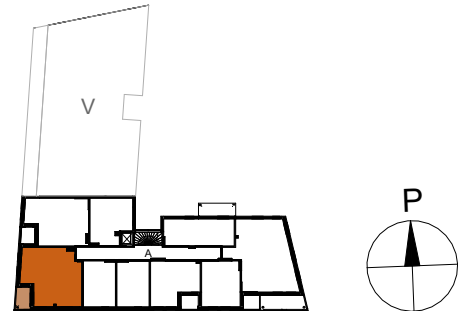

APK
JK/PK
(MU)
L
U
PY
SK
(PPK/KR)

RK
JT

ET
KPH
S
KT
OH
MH

UH
AK

Astianpesukone
Jää-/pakastinkaappi
Tilavaraus mikroaaltouunille
Liesi
Uuni
Pyykkikaappi
Siivouskomero
Tilavaraus pyykinpesukoneelle
ja kuivausrummulle

Sähköryhmäkeskus
Lattalämmityksen jakotukki

Eteinen
Kylpyhuone
Sauna
Keittiötila
Olohuone
Makuuhuone

Veden ulosheittoputki
Alaslaskettu katto



MITTAKAAVA 1:100

MUUTOKSET MAHDOLLISIA

19.08.2024



ASUNTO OY TAMPEREEN HERVANNAN NOVELLI

Aasianpiha 1, 33720 Tampere


3H+KT

55,5 m²

A7 2. krs
A16 3. krs
A25 4. krs
A34 5. krs

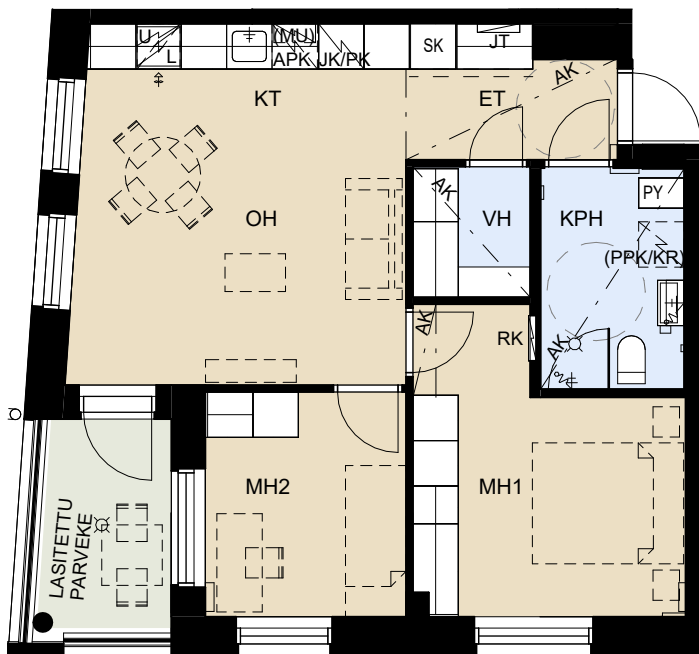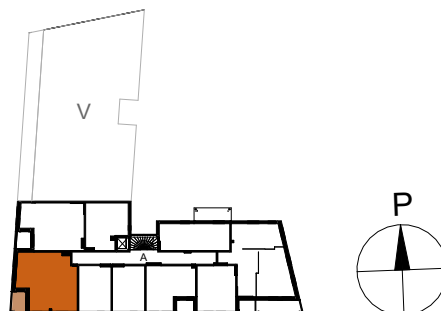

- | | |
|----------|--|
| APK | Astianpesukone |
| JK/PK | Jää-/pakastinkaappi |
| (MU) | Tilavaraus mikroaaltouunille |
| L | Liesi |
| U | Uuni |
| PY | Pyykkikaappi |
| SK | Siivouskomero |
| (PPK/KR) | Tilavaraus pyykinpesukoneelle ja kuivausrummulle |
| RK | Sähköryhmäkeskus |
| JT | Lattalämmityksen jakotukki |
| ET | Eteinen |
| KPH | Kylpyhuone |
| S | Sauna |
| KT | Keittiötila |
| OH | Olohuone |
| MH | Makuuhuone |
| UH | Veden ulosheittoputki |
| AK | Alaslaskettu katto |

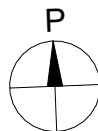

MITTAKAAVA 1:100

MUUTOKSET MAHDOLLISIA

19.08.2024